


2.0 FLÄCHENWIDMUNGSPLAN 1992  
 DER LANDESHAUPTSTADT GRAZ  
 AUFHEBUNG DES AUFSCHLISSUNGS-  
 Einkaufszentrum III Aufschließungsgebiet  
 A-14-K-661/1999-71

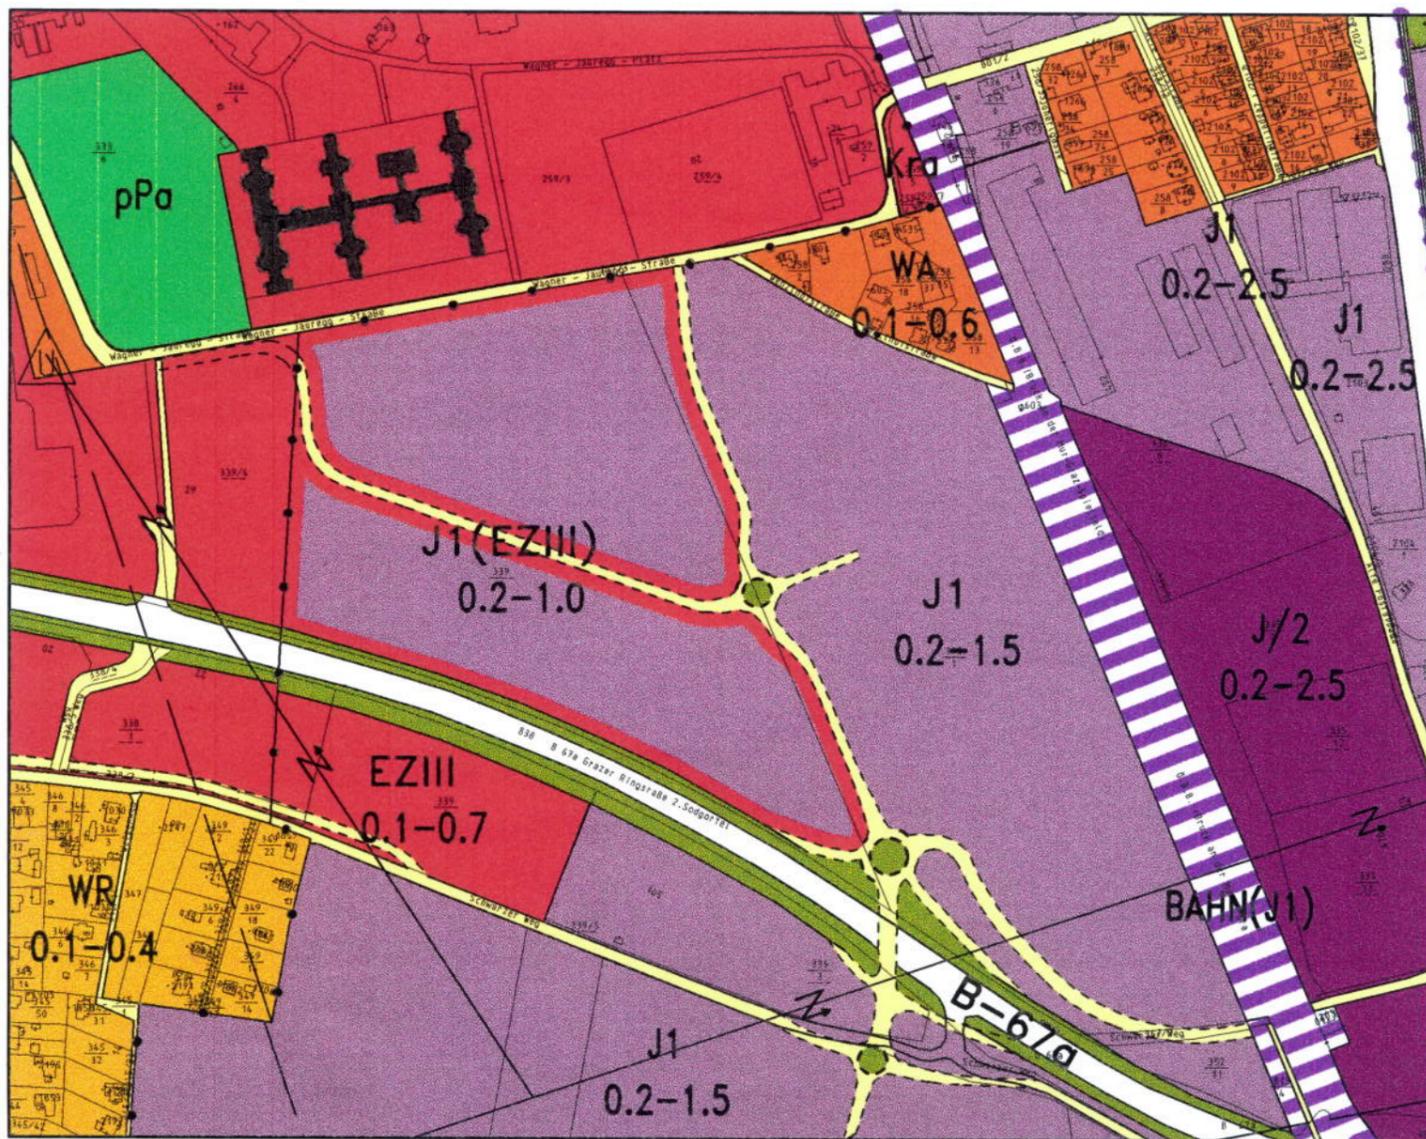


A14 Stadtplanungsamt



VOR DER  
 AUFHEBUNG

2.0 FLWPL 1992

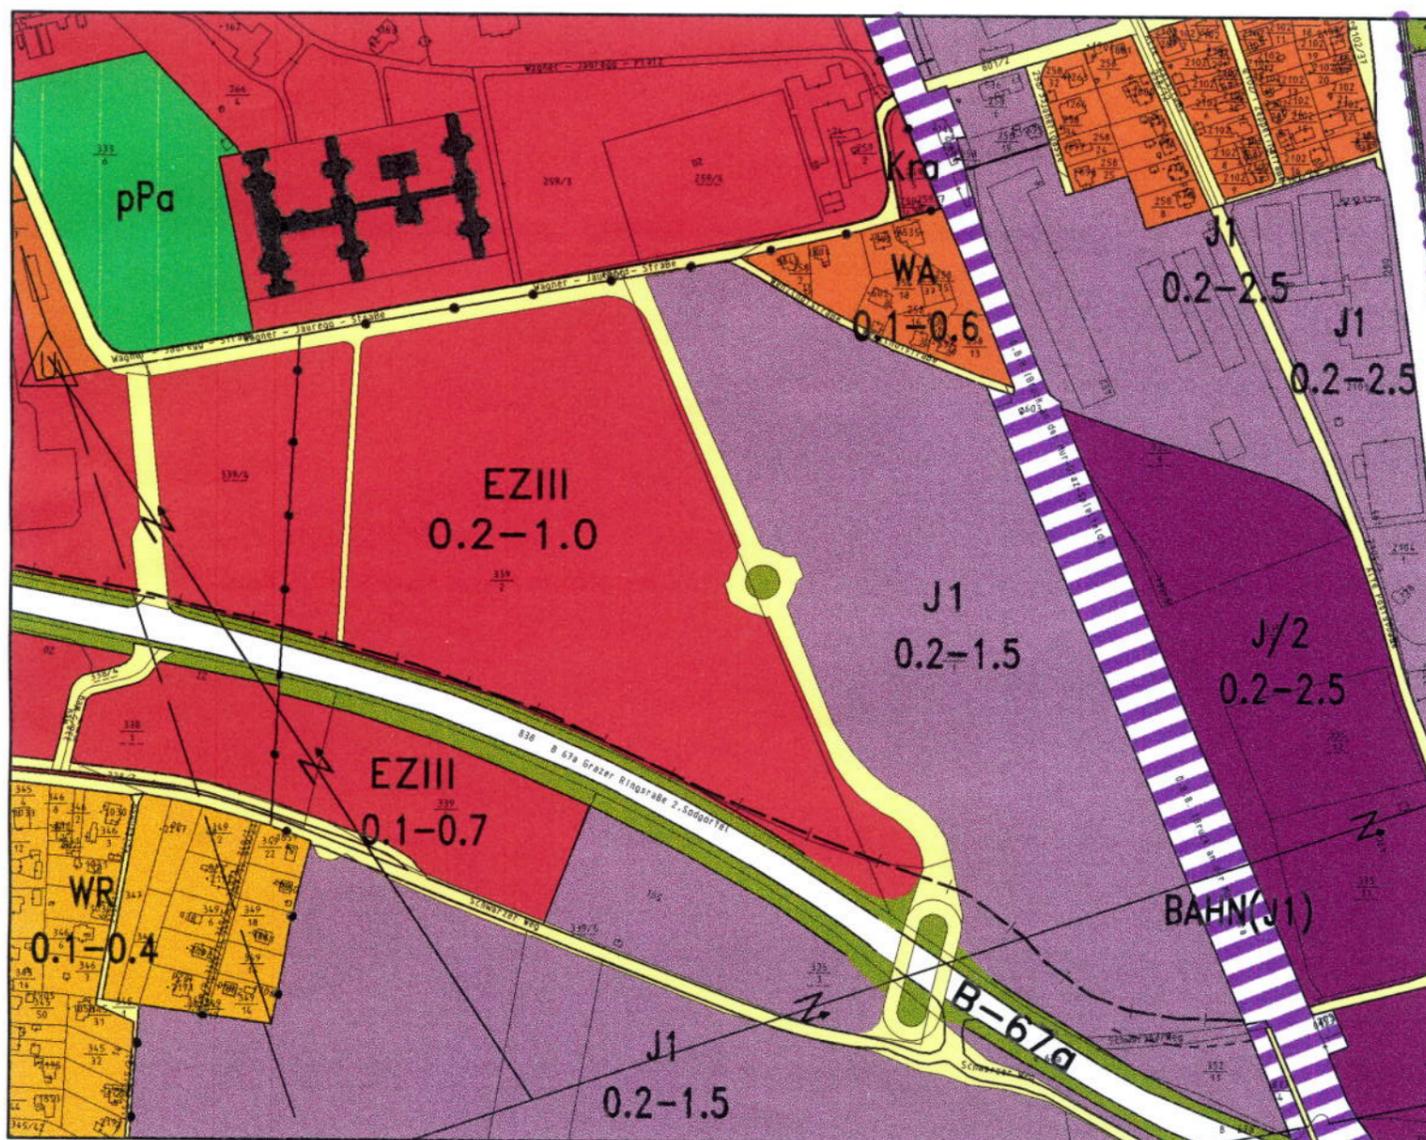

NACH DER  
 AUFHEBUNG



2.0 FLWPL 1992

GR-BESCHLUSS VOM 08.06.2000  
 RECHTSWIRKSAM AB .....

M 1:5000

1ha

0 100m

MAGISTRAT GRAZ - STADTPLANUNGSAMT

Für den Gemeinderat: