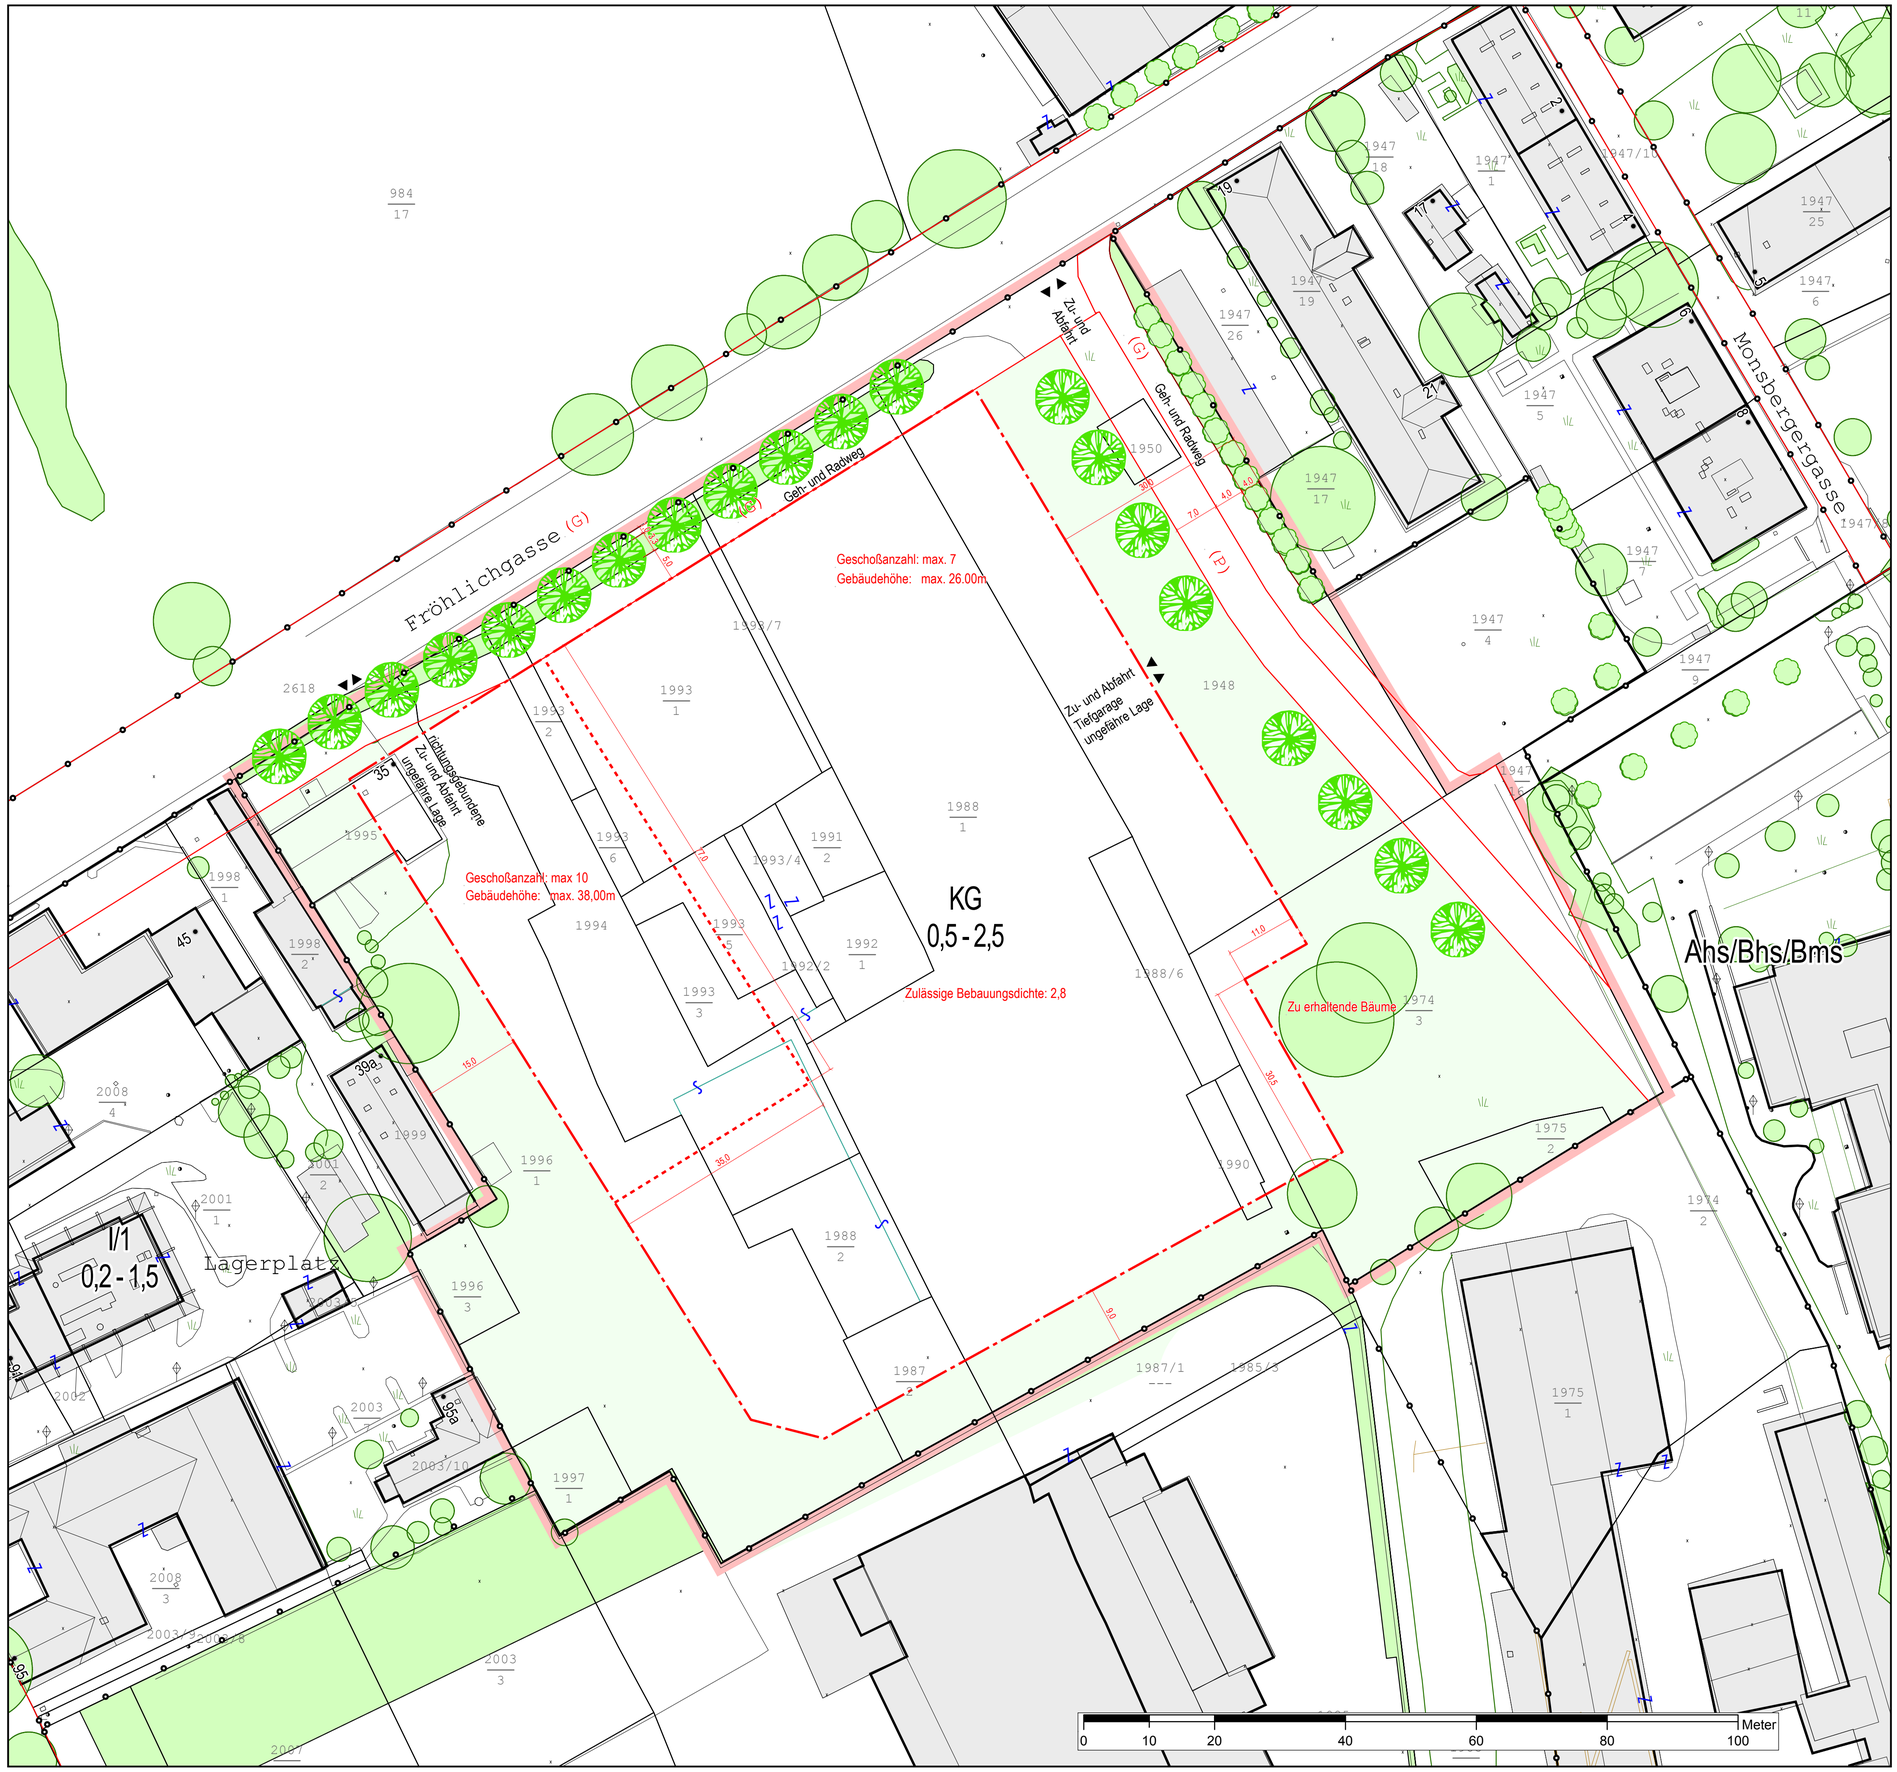

06.12.0 BEBAUUNGSPLAN

FRÖHLICHGASSE

A14 - K - 901/2006

Abgrenzung des Gültigkeitsbereiches

INHALT DES 3.0 FLÄCHENWIDMUNGSPLANES 2002 DER LHST GRAZ

KG	Kerngebiet
0,5 - 2,5	Mindest- und Maximalwert der Bebauungsdichte
	Grenze zwischen unterschiedlichen Baulandkategorien

INHALT DES BEBAUUNGSPLANES GEM. STMK. ROG 74 §28

	Baugrenzlinie	Bebauung
	Grenze unterschiedlicher Höhenzonen	
	Straßenfluchtlinie	Verkehrsflächen
(G)	Gemeindestraße	
(P)	Privatstraße	
	Freifläche	Freiflächen
	Neue Laubbaumpflanzung (ungefähre Standorte)	

DARSTELLUNG DER BESTANDSOBJEKTE

25a	Gebäudebestand (Kataster) mit Hausnummer
25a	Gebäudebestand (Luftbildauswertung)
	Baum - einzelstehend bzw. Baumgruppe (Kronendurchmesser bzw. Umrisse aus Luftbildauswertung)

STÄDTEBAULICHE KENNGRÖSSEN

Fläche des Planungsgebietes ca. 24.361 m2

Maßstab: 1:500

N

Stadt GRAZ Stadtplanung

06.12.0 BEBAUUNGSPLAN

FRÖHLICHGASSE

A14 - K - 901/2006

DATUM: Juni, September 2006	FÜR DEN GEMEINDERAT:
Inhaltliche Bearbeitung: DI Friedrich SCHENN	
Digitale Bearbeitung: Ing. Alexander REISENHOFER	
Digitale Bearbeitung: Armin LANG, Jürgen DOLINSCHEK	DI Michael REDIK

AUFLAGE DES ENTWURFES VON 21.09.2006 BIS 05.10.2006

BESCHLUSS DES GEMEINDERATES VOM:

RECHTSWIRKSAM AB:

PLANVORLAGE (Kataster und Luftbildauswertung): Stadtvermessungsamt

USER: Armin LANG A14
PRINT/CURRENT-DATE: 07.02.2011 12:54:35
FILE-LAST-SAVED: 07.02.2011 12:42:33
FILE: \\bagsv004\apldaten\arcgis\dp\bp_projekt\06.12.0_fröhlichgasse_bags\156\mxd\06.12.0_fröhlichgasse_bes\hous_500_sdv_v_21_bags156.mxd